Detalle proyecto general - 18 arreglos sencillos - detalle subestación

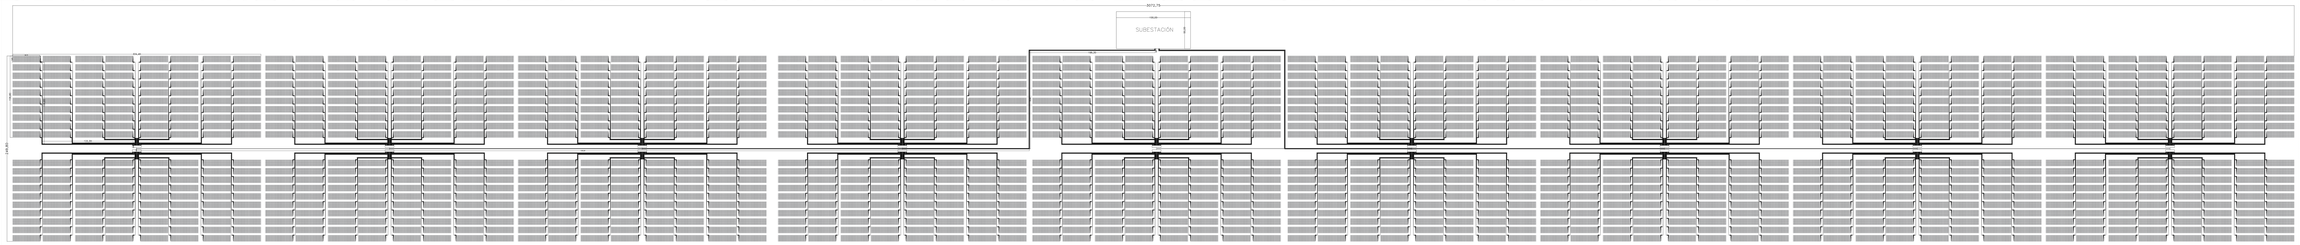

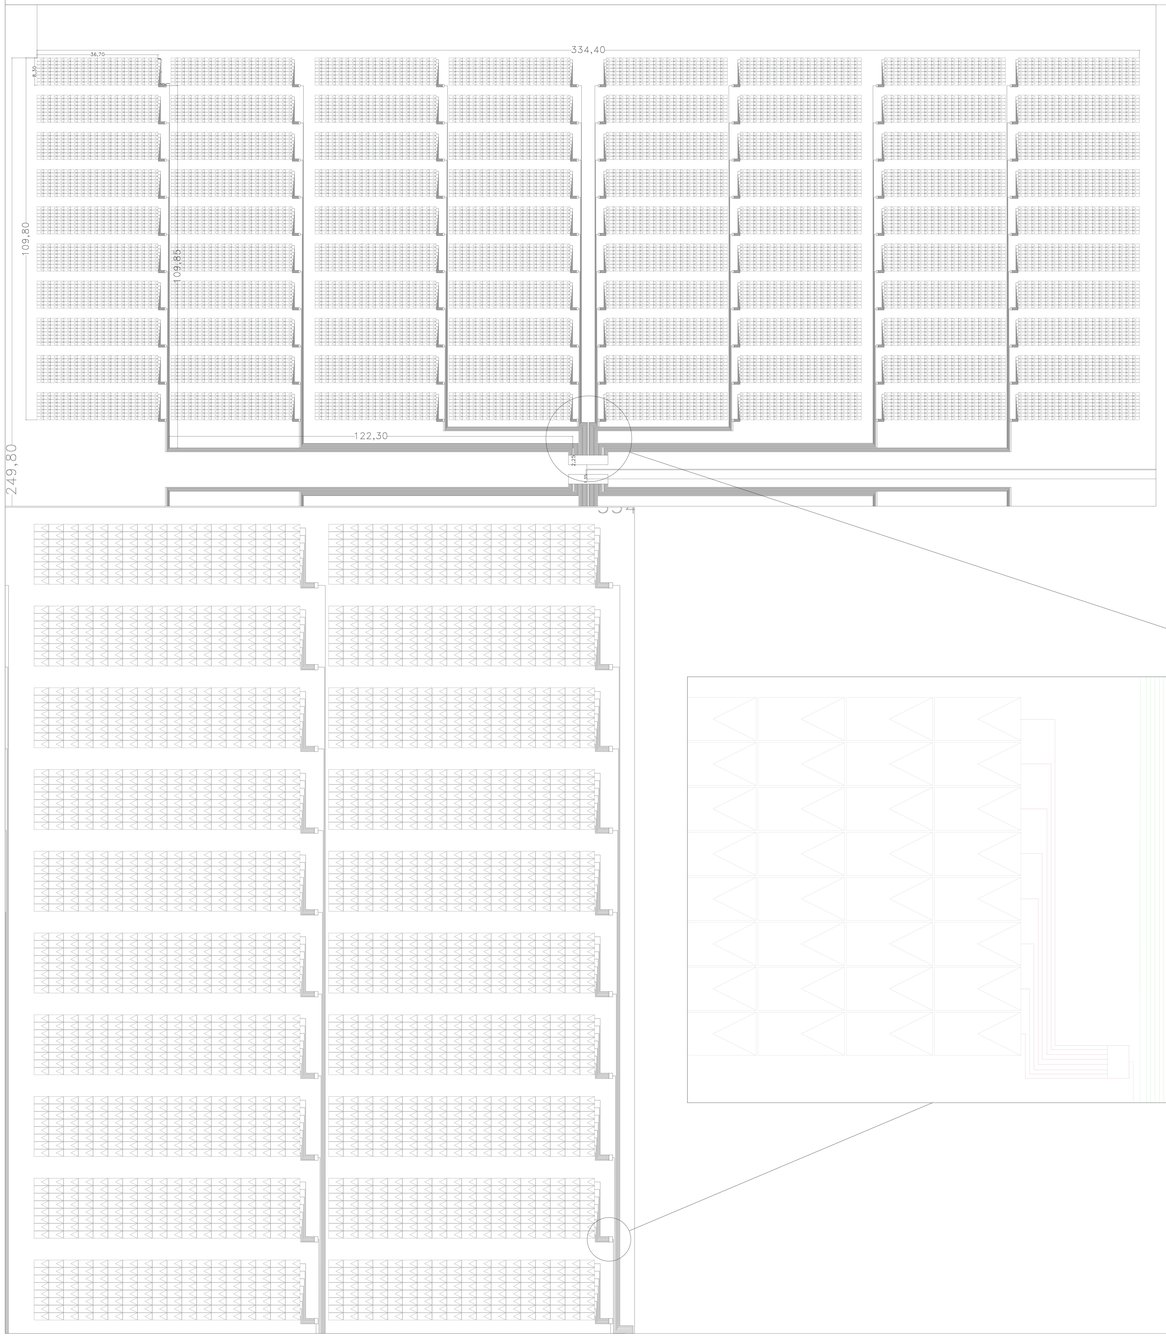

Detalle inversor

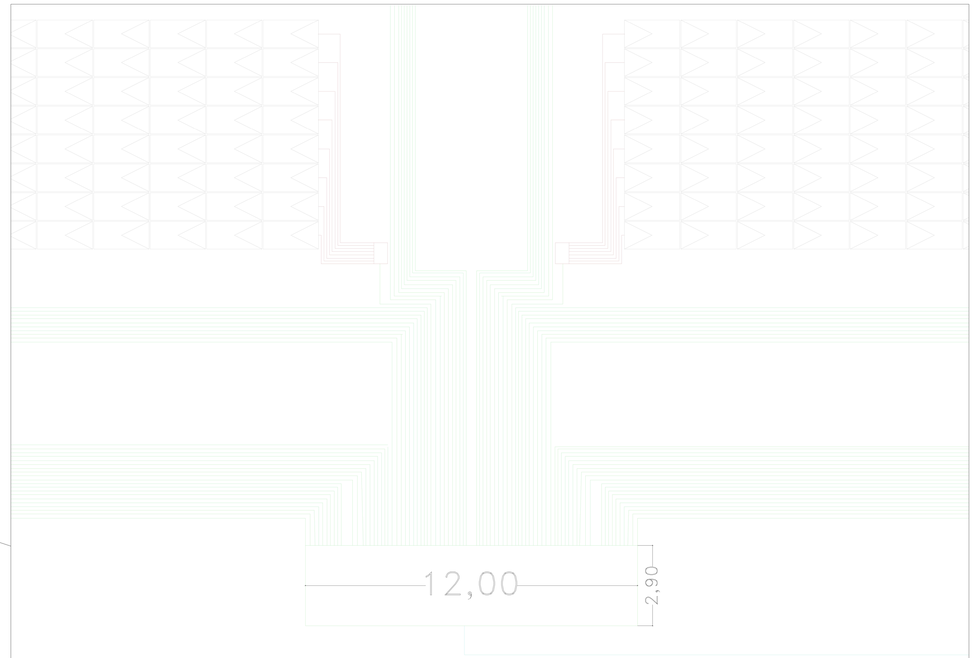

Detalle arreglo - 152 paneles solares

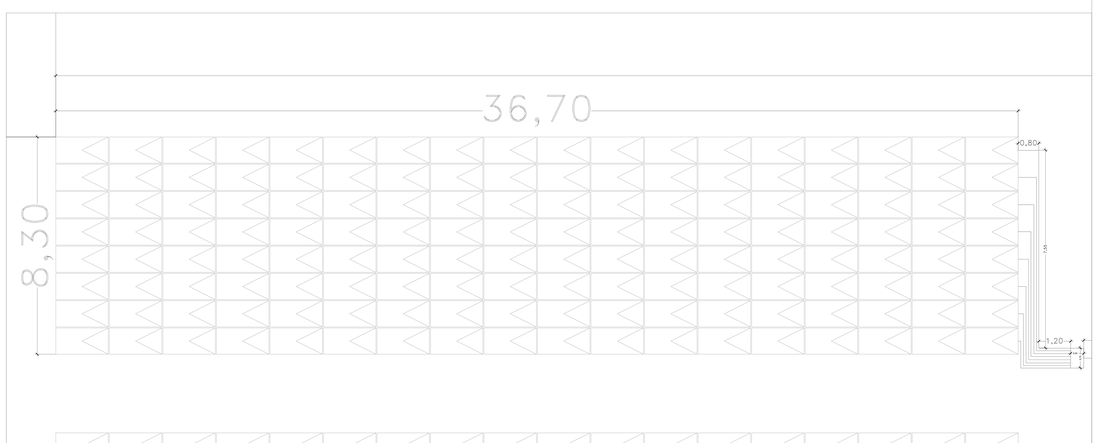

Ubicacion:

Monitor:

Observaciones:

Proyecto:
Estructura fotovoltàica primera idea

Autor técnico:
Ismael Carneiro

Arquitectura:
N/A

Estructura:
N/A

Instalaciones:
N/A

Plano de:
Plano urbanìstico

Escala (s):
Escala gráfica

Serie:	Arquitectura	Total:	0
Total hojas:	Hoja numero A-01		