Detalle proyecto general

18 arreglos sencillos - detalle subestación

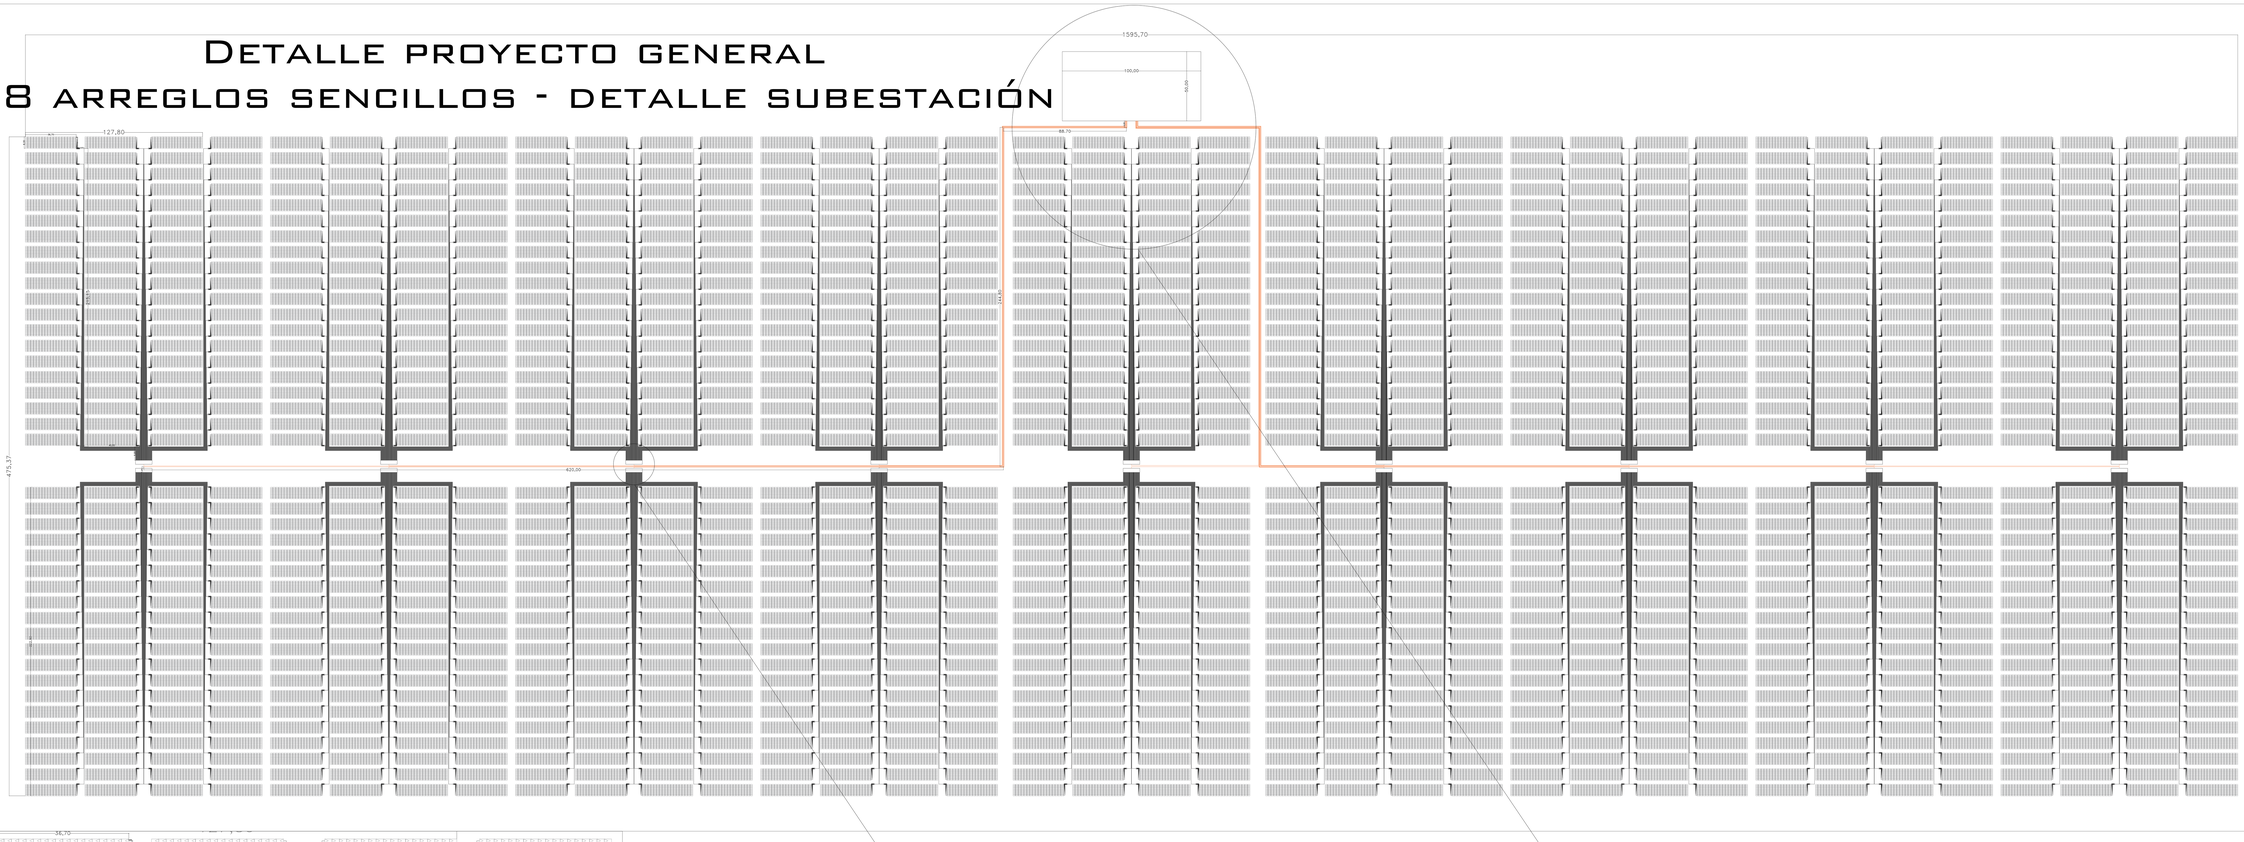

Detalle inversor

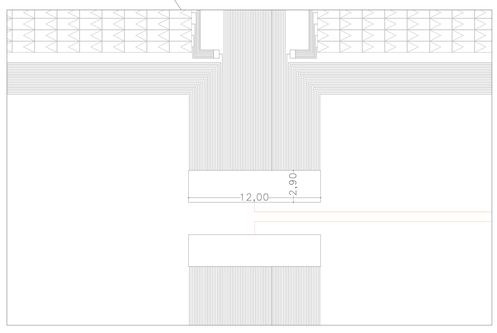

Detalle subestación

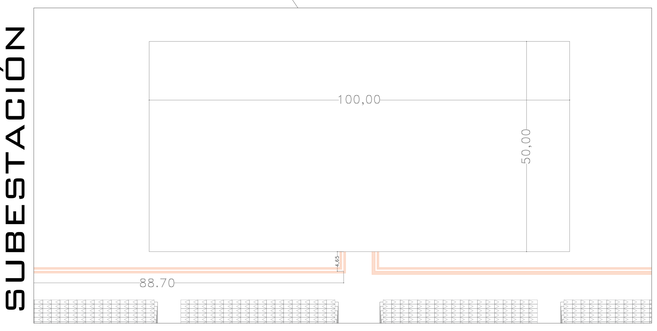

Detalle arreglo - 152 paneles solares

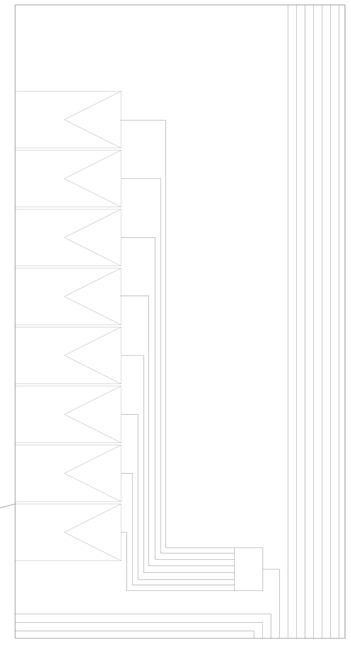

Ubicacion:

Monitor:

Observaciones:

Proyecto:
Estructura fotovoltàica segunda idea

Nombre técnico:
Ismael Carneiro

Arquitectura:
N/A

Estructura:
N/A

Instalaciones:
N/A

Plano de:
Plano urbanìstico

Escala de:
Escala gráfica

Serie:	Arquitectura	Total:	0
Total hojas:	Hoja numero		

A-01