


A

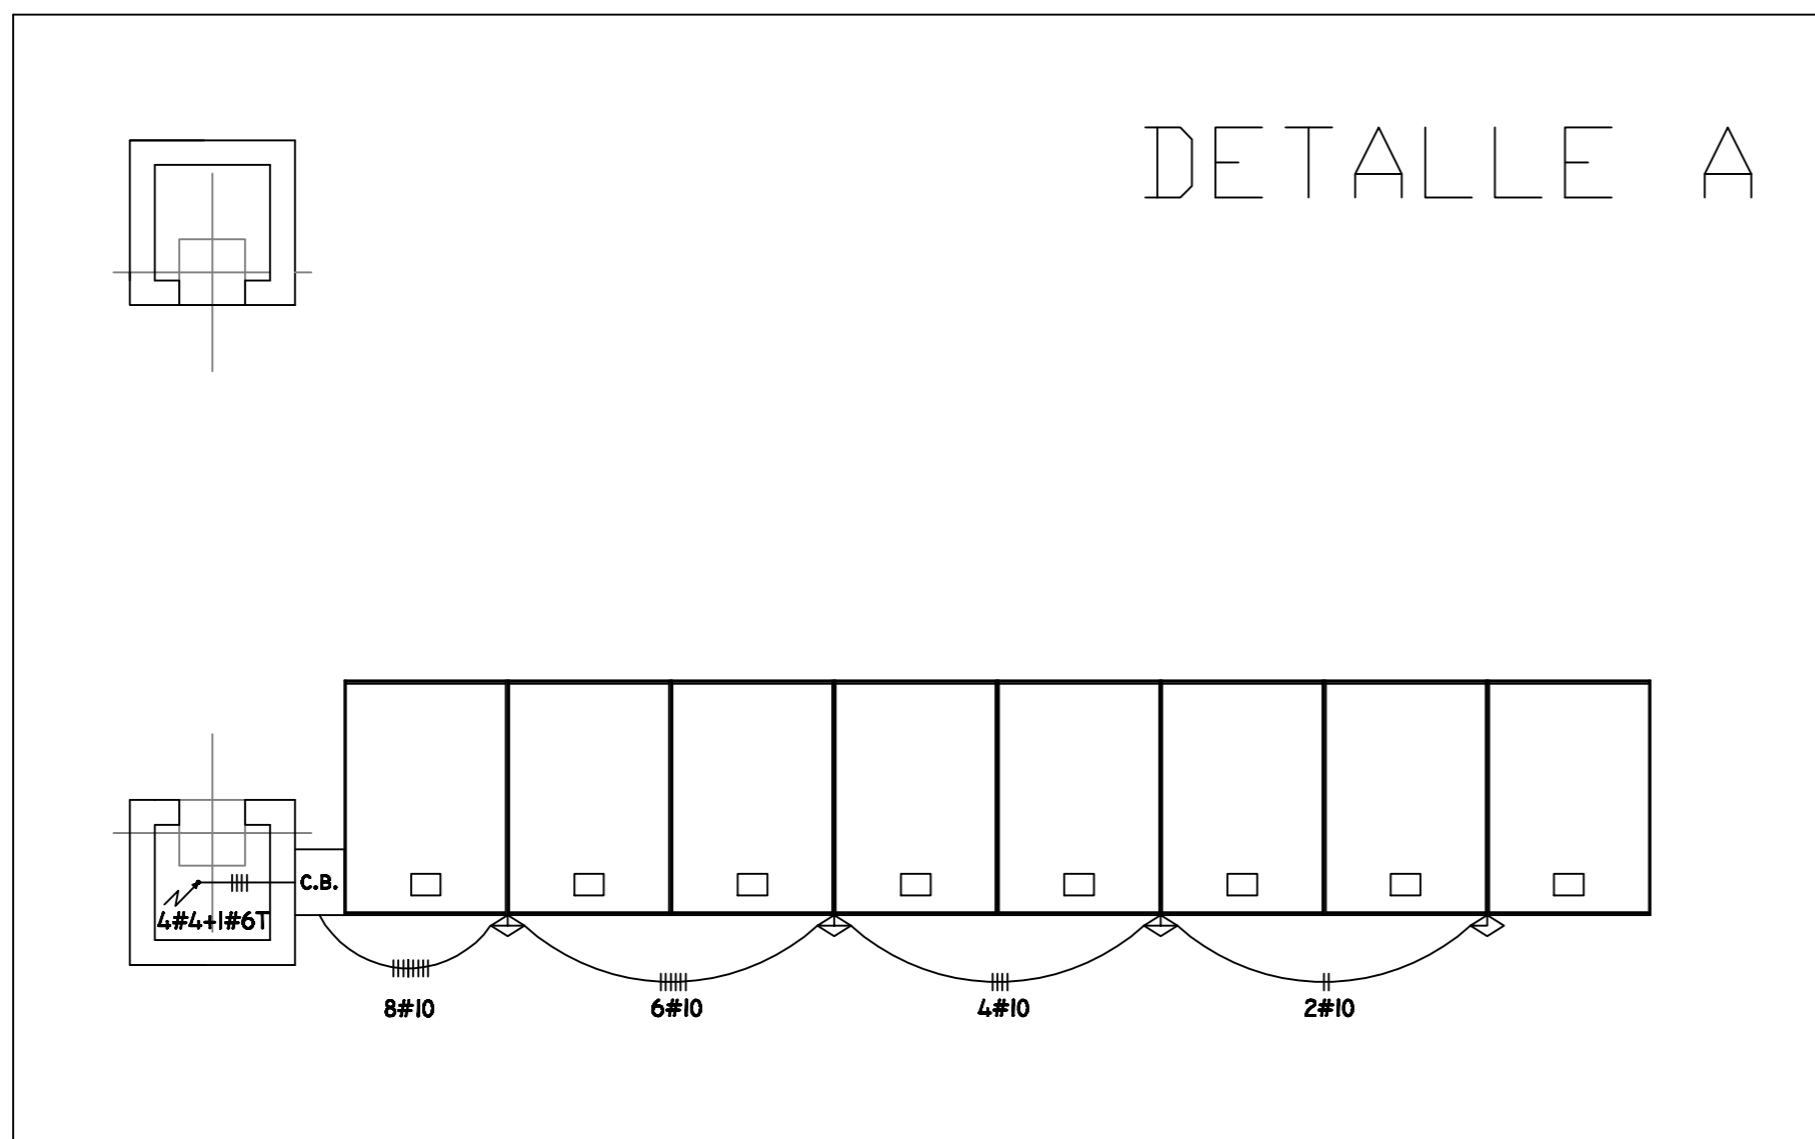

LEYENDA:	
	MÓDULO FOTOVOLTAICO
C.B.	CAJA DE CONEXIONES
	CAJA DE PASO
Diseño:	Gabriel Bermúdez
Planos:	Instalaciones Eléctricas Planta Techo
Fecha:	23/06/08
Escala:	S/E
Plano:	IE-1