
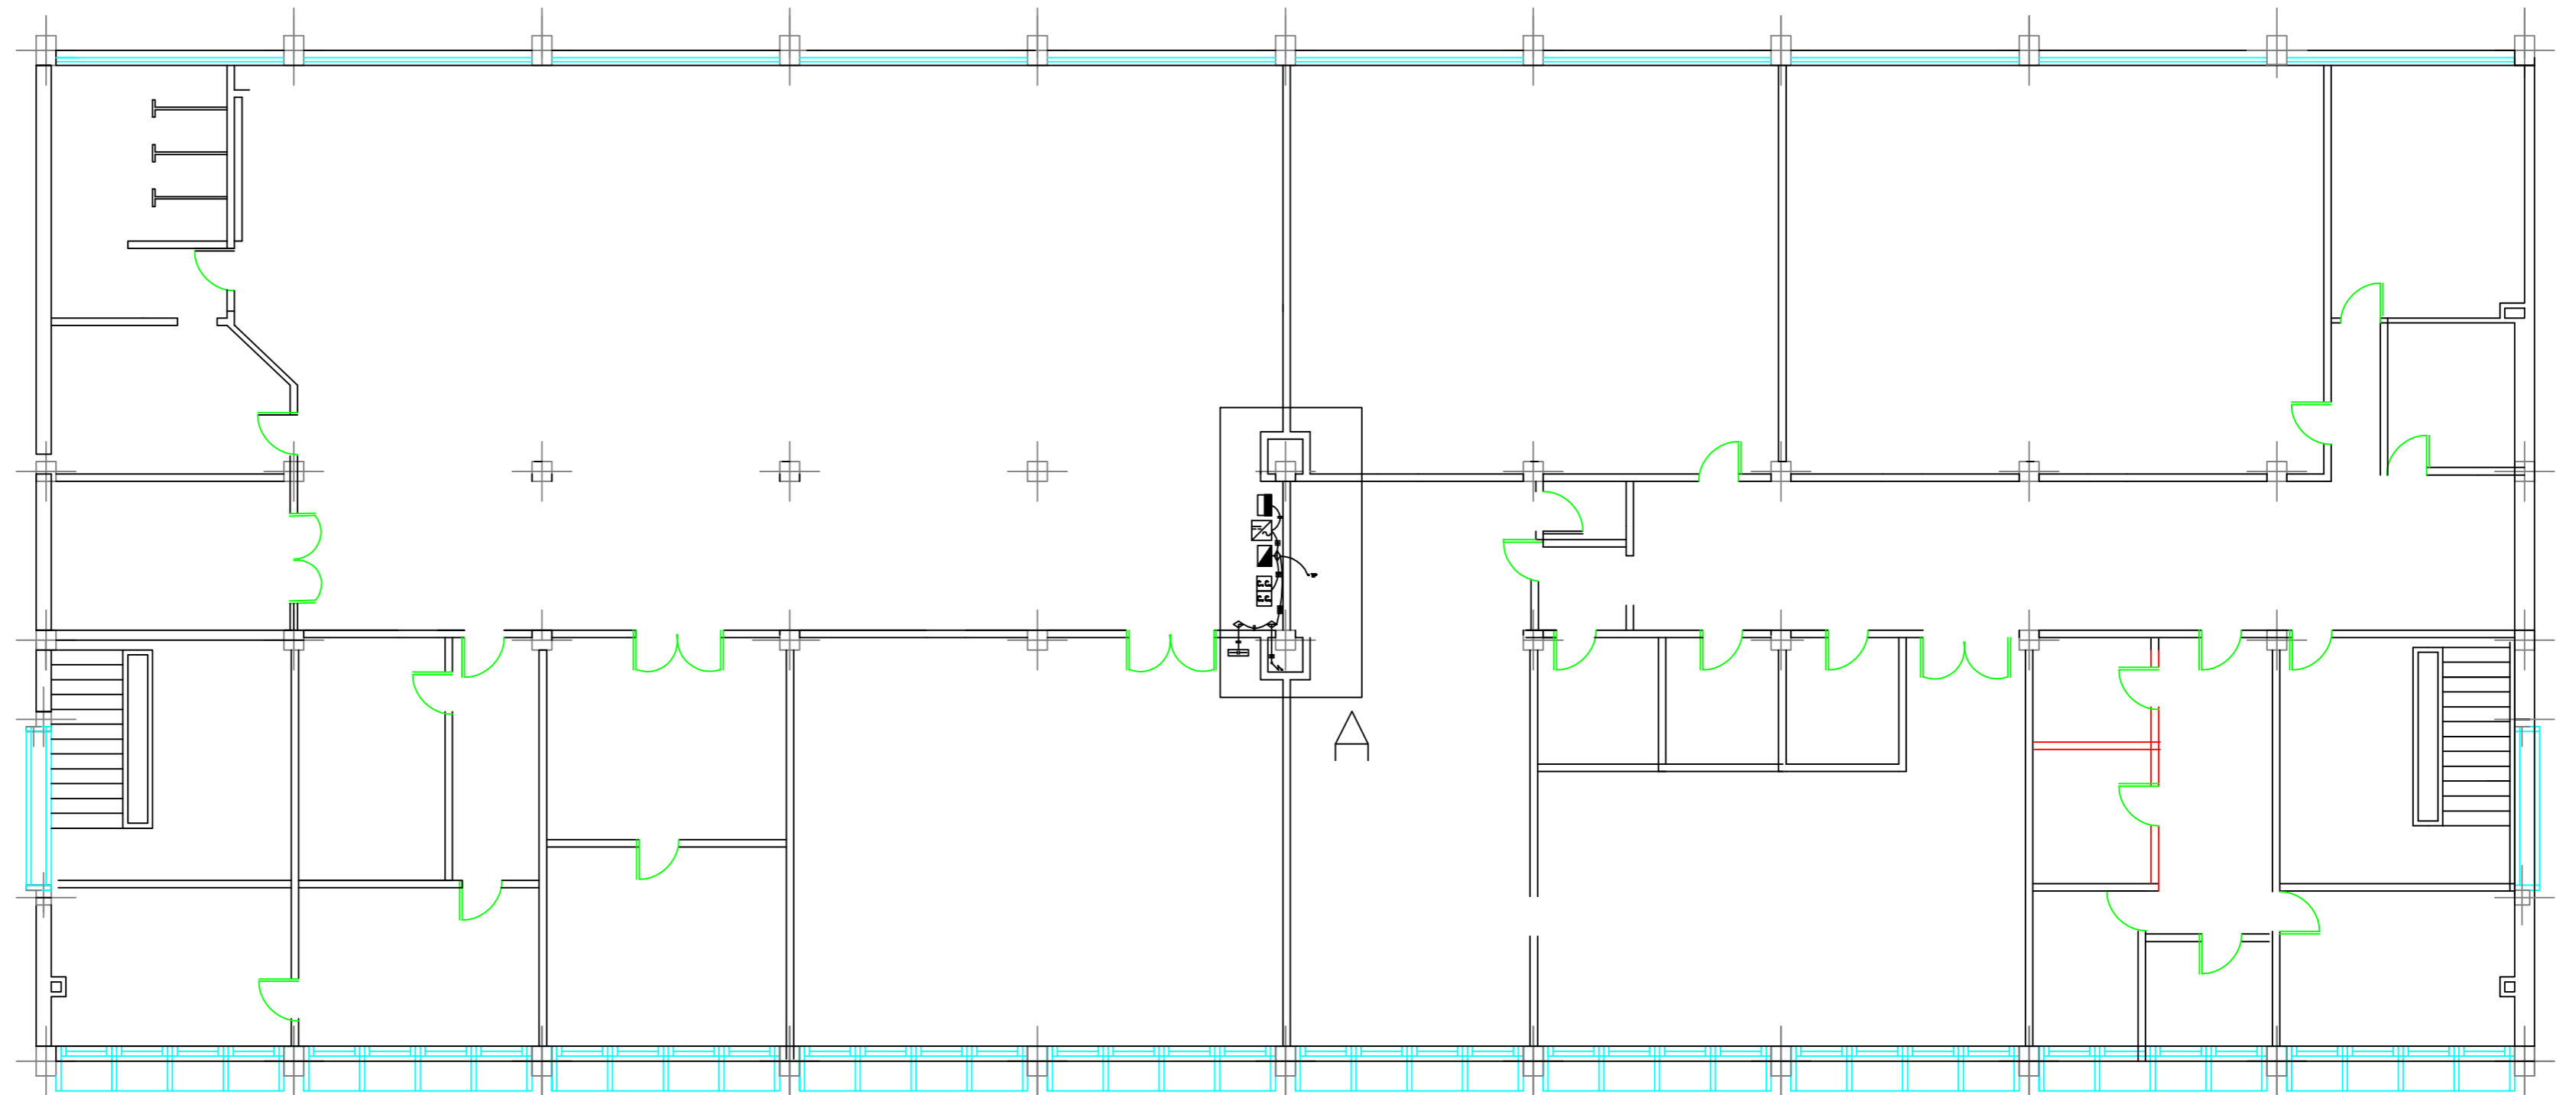


DETALLE A

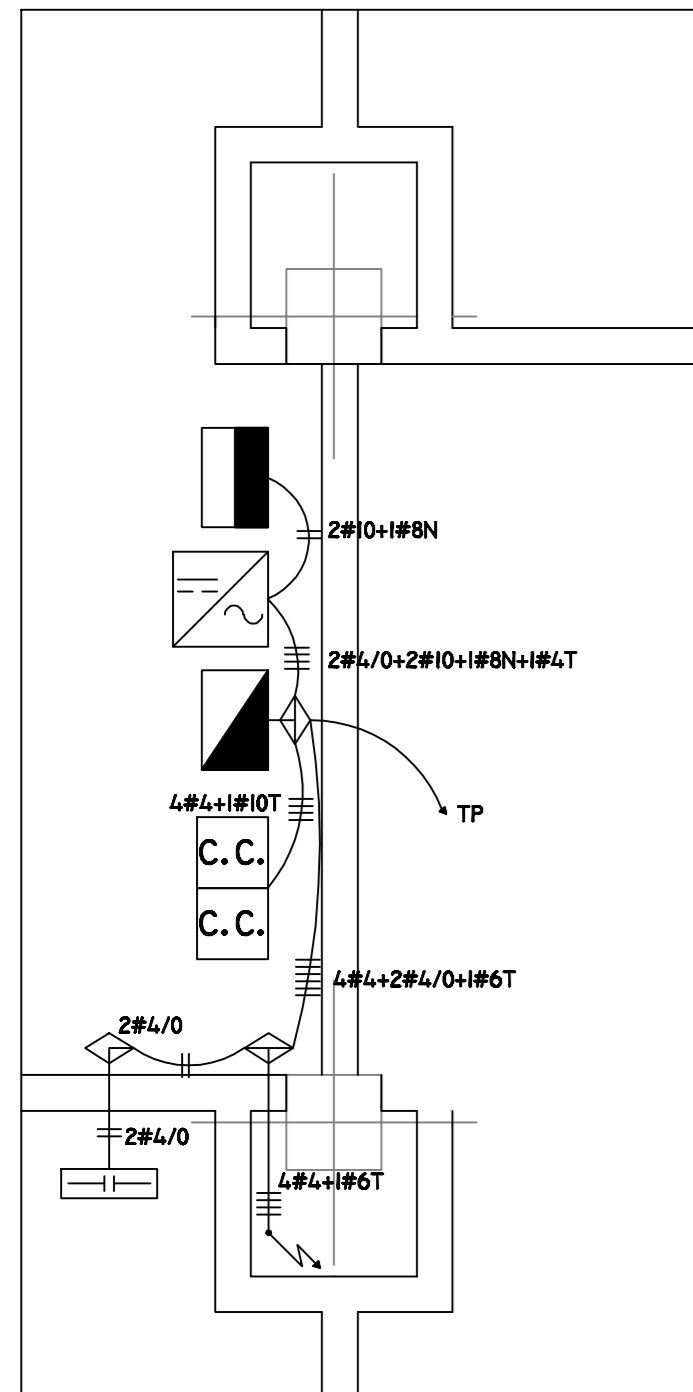

LEYENDA:	
	TABLERO EMBUTIDO EN PARED
	INVERSOR
	TABLERO DE DISTRIBUCIÓN
	C.C. CONTROLADOR DE CARGA
	BANCO DE BATERÍAS
	CAJA DE PASO
Diseño: Gabriel Bermúdez	
Planos: Instalaciones Eléctricas Planta Baja	
Fecha: 23/06/08	
Escala: S/E	Plano: IE-2