


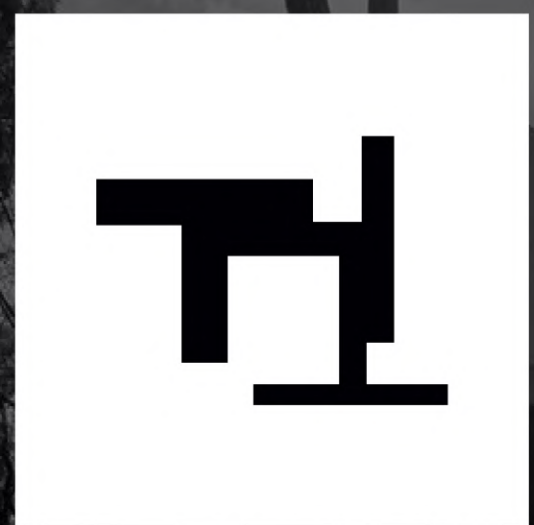

TRIEINAL

de investigación
FAU 2024 UCV


DEL 4 AL 8 DE NOVIEMBRE

SEMBRANDO CULTURA DE INVESTIGACIÓN EN TIEMPOS DE TRANSFORMACIÓN CURRICULAR



2 CATUCHE, hacia una cultura colectiva del agua | Prácticas de Proyecto Urbano

DEL RIESGO AL PARQUE: corredor para el saneamiento ambiental y estructurador del espacio comunitario | 2022


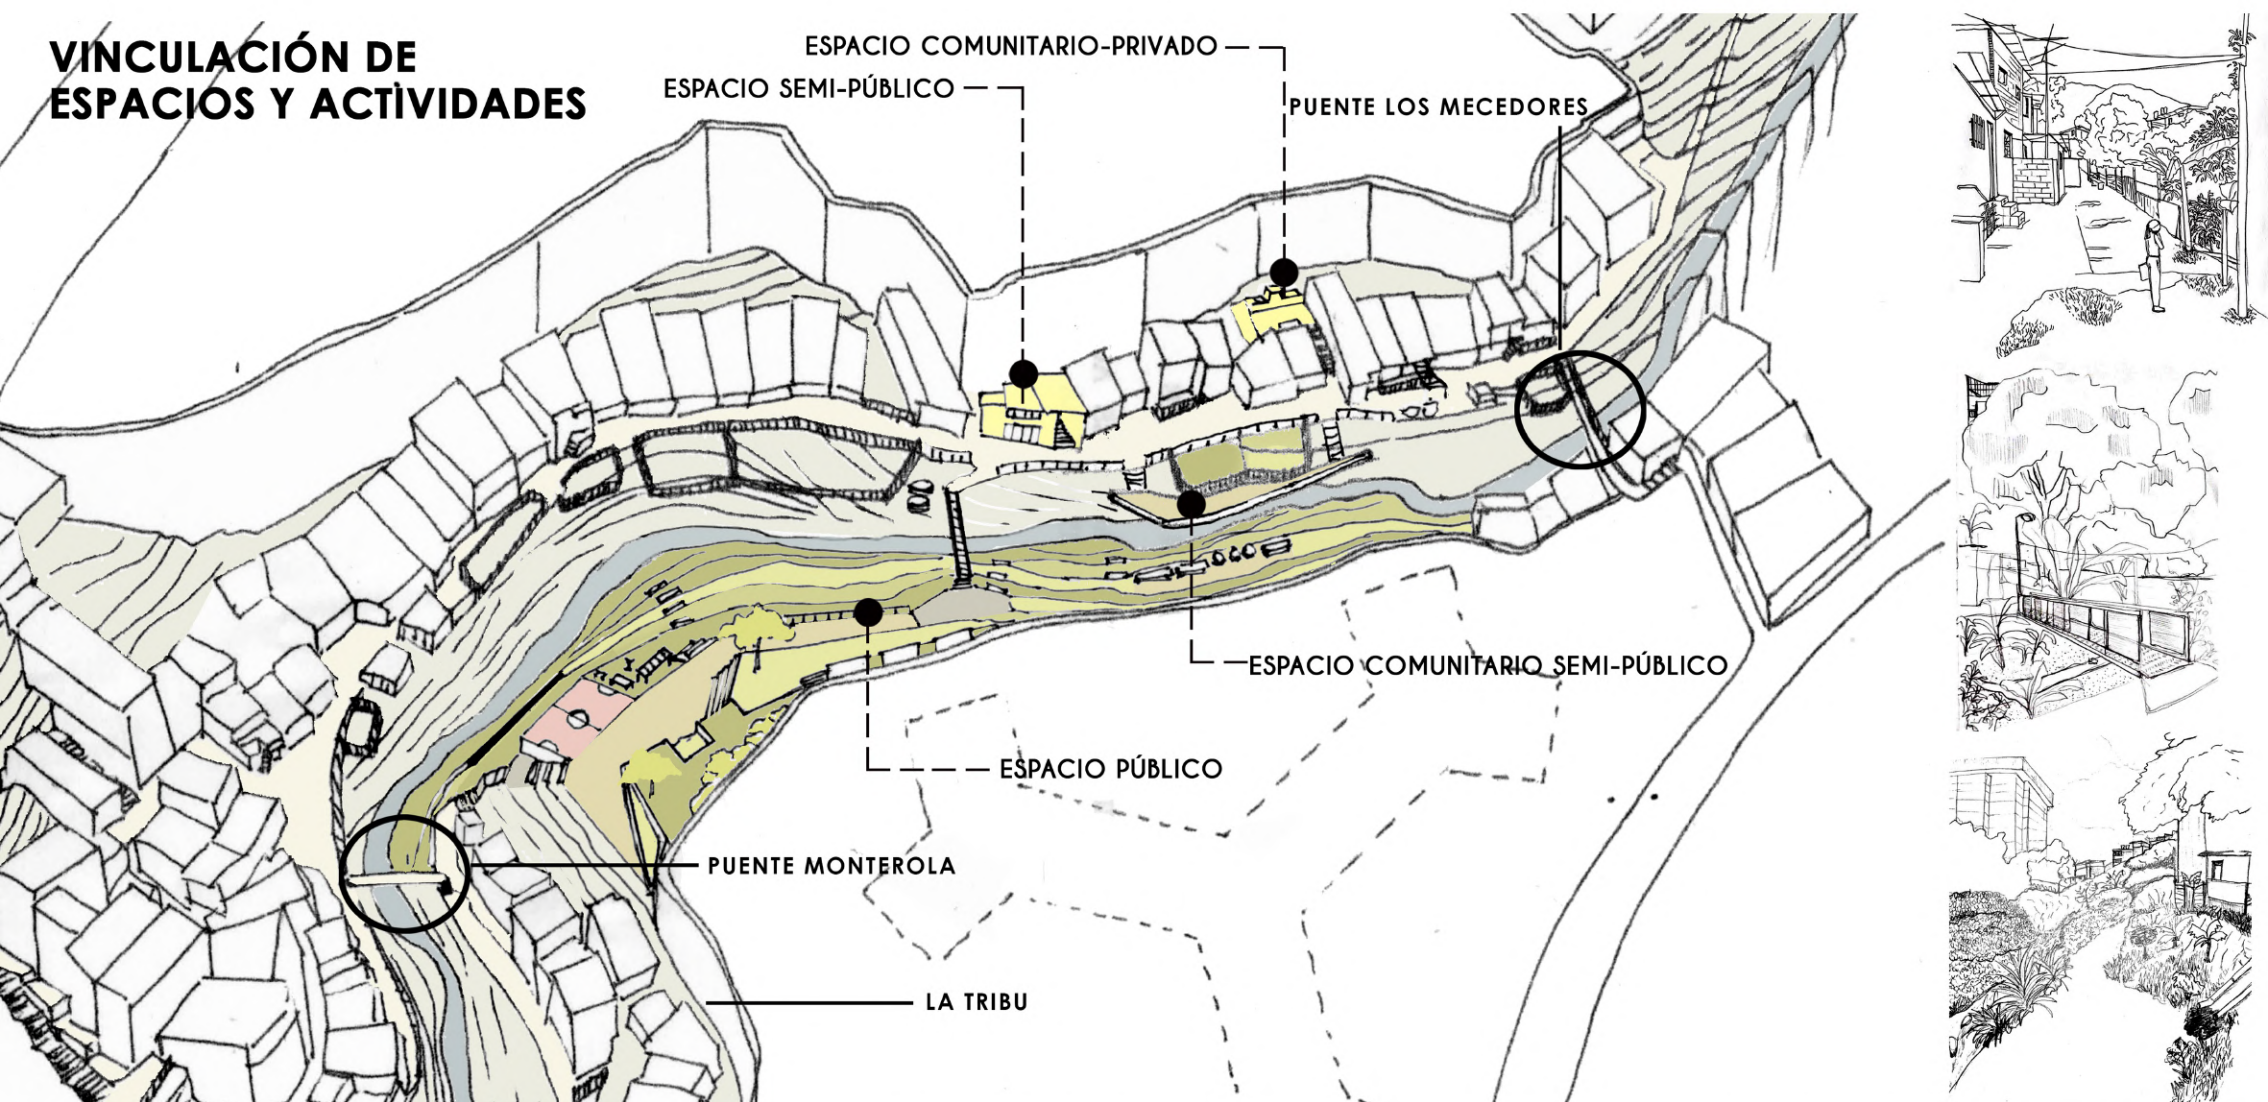


ESPACIO PÚBLICO - (parque)
- Creación de un parque comunitario y deportivo para la mitigación de riesgos con uso recreativo y zonas de cultivo para la comunidad.

ESPACIO COMUNITARIO SEMI-PÚBLICO - (plataforma)
- Acondicionamiento de la antigua plataforma generando un nuevo espacio apto para la recreación de los niños.

ESPACIO SEMI-PÚBLICO - (edificio)
- Creación de una edificación con espacios flexibles para talleres, biblioteca, actividades, y juegos.


ESPACIOS COMUNITARIOS INTERNOS - (patios)
- Acondicionamiento de los patios traseros para crear zonas comunitarias con prácticas para el bienestar de las casas vecinas.

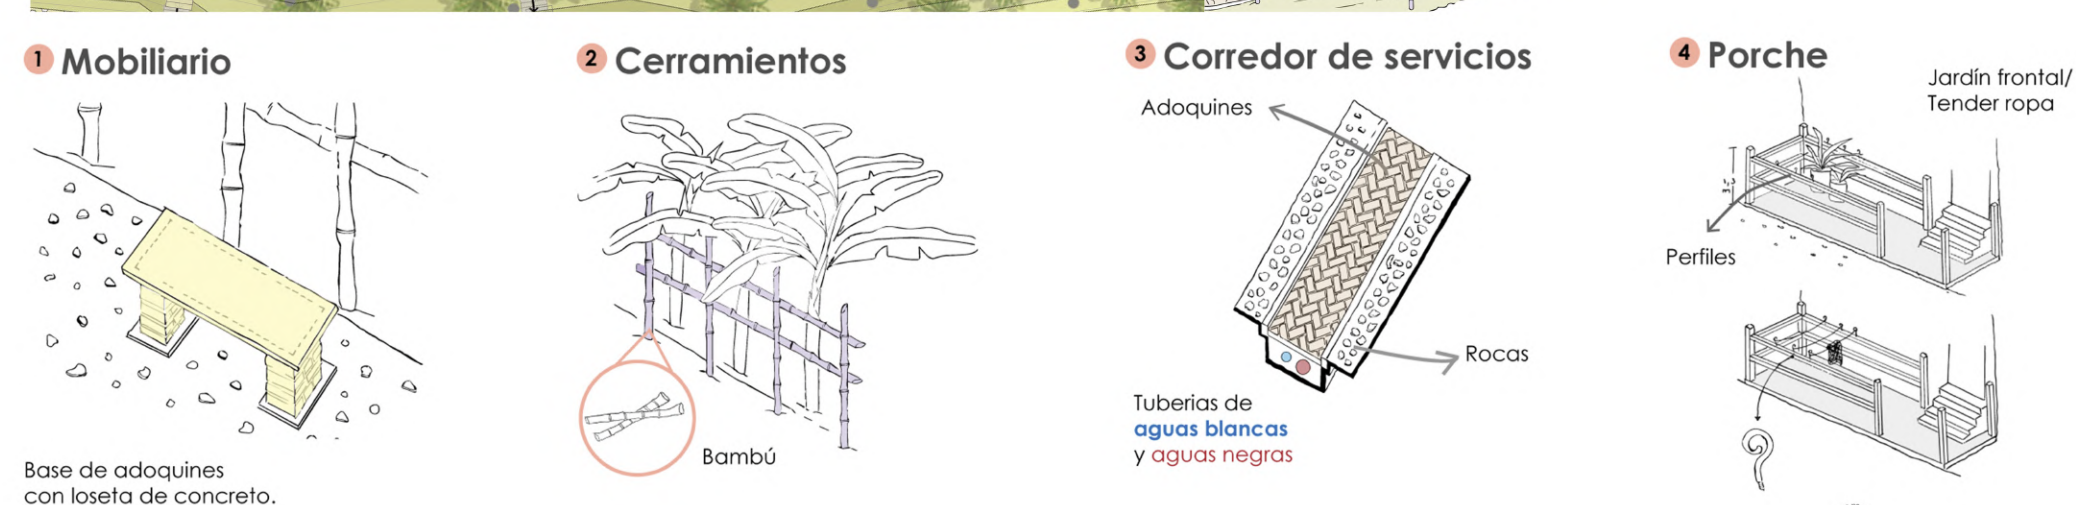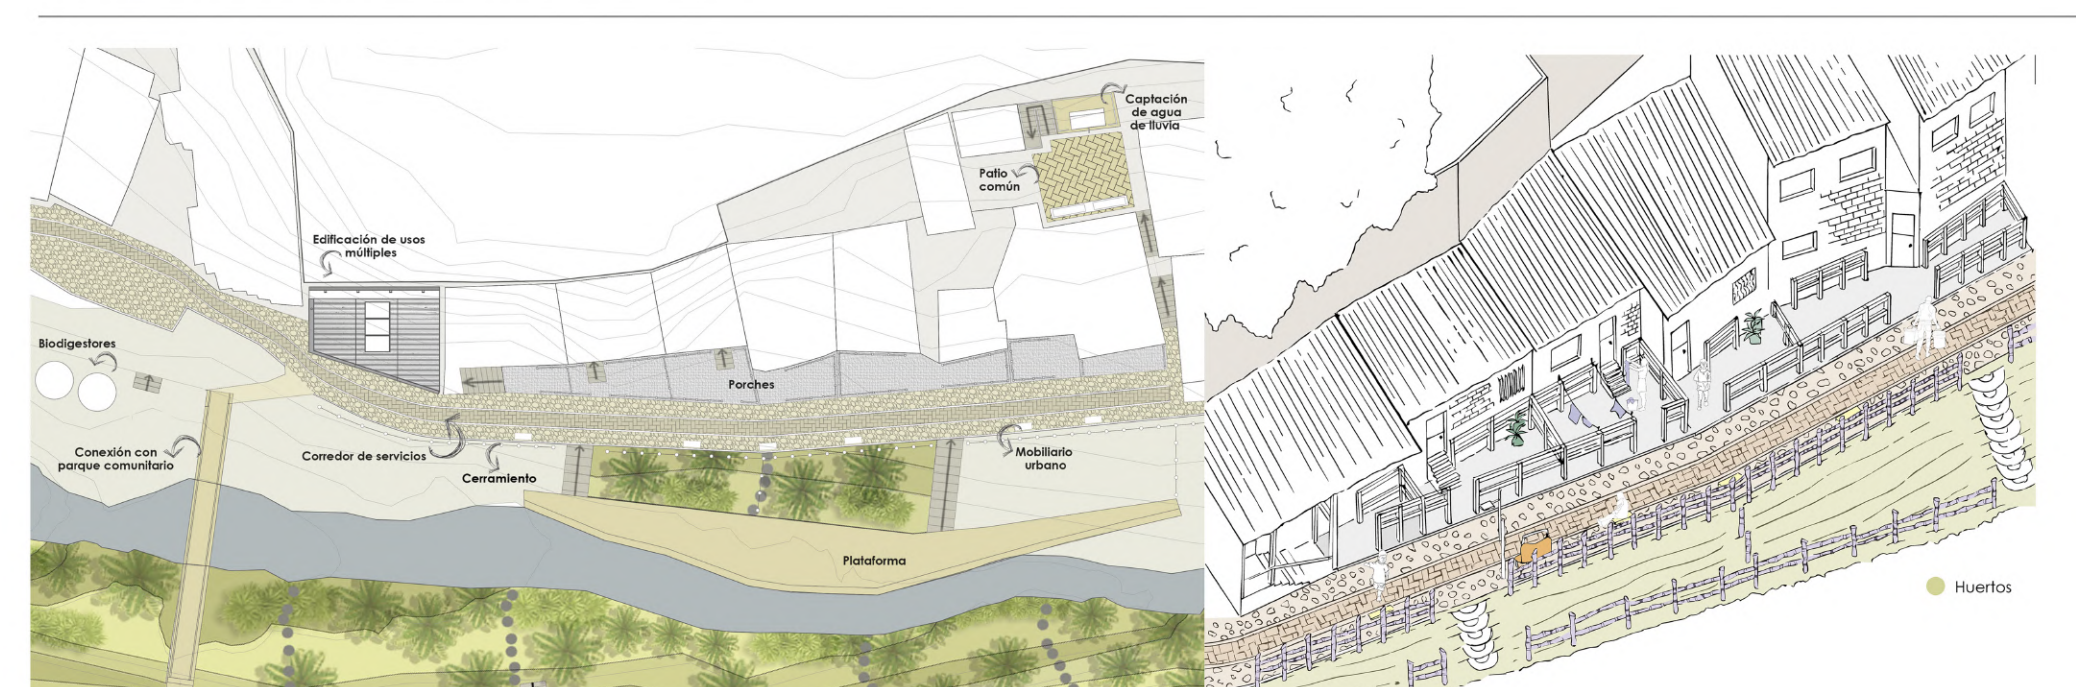

EDIFICACIÓN DE USOS MÚLTIPLES



ENTORNO A LA VEREDA

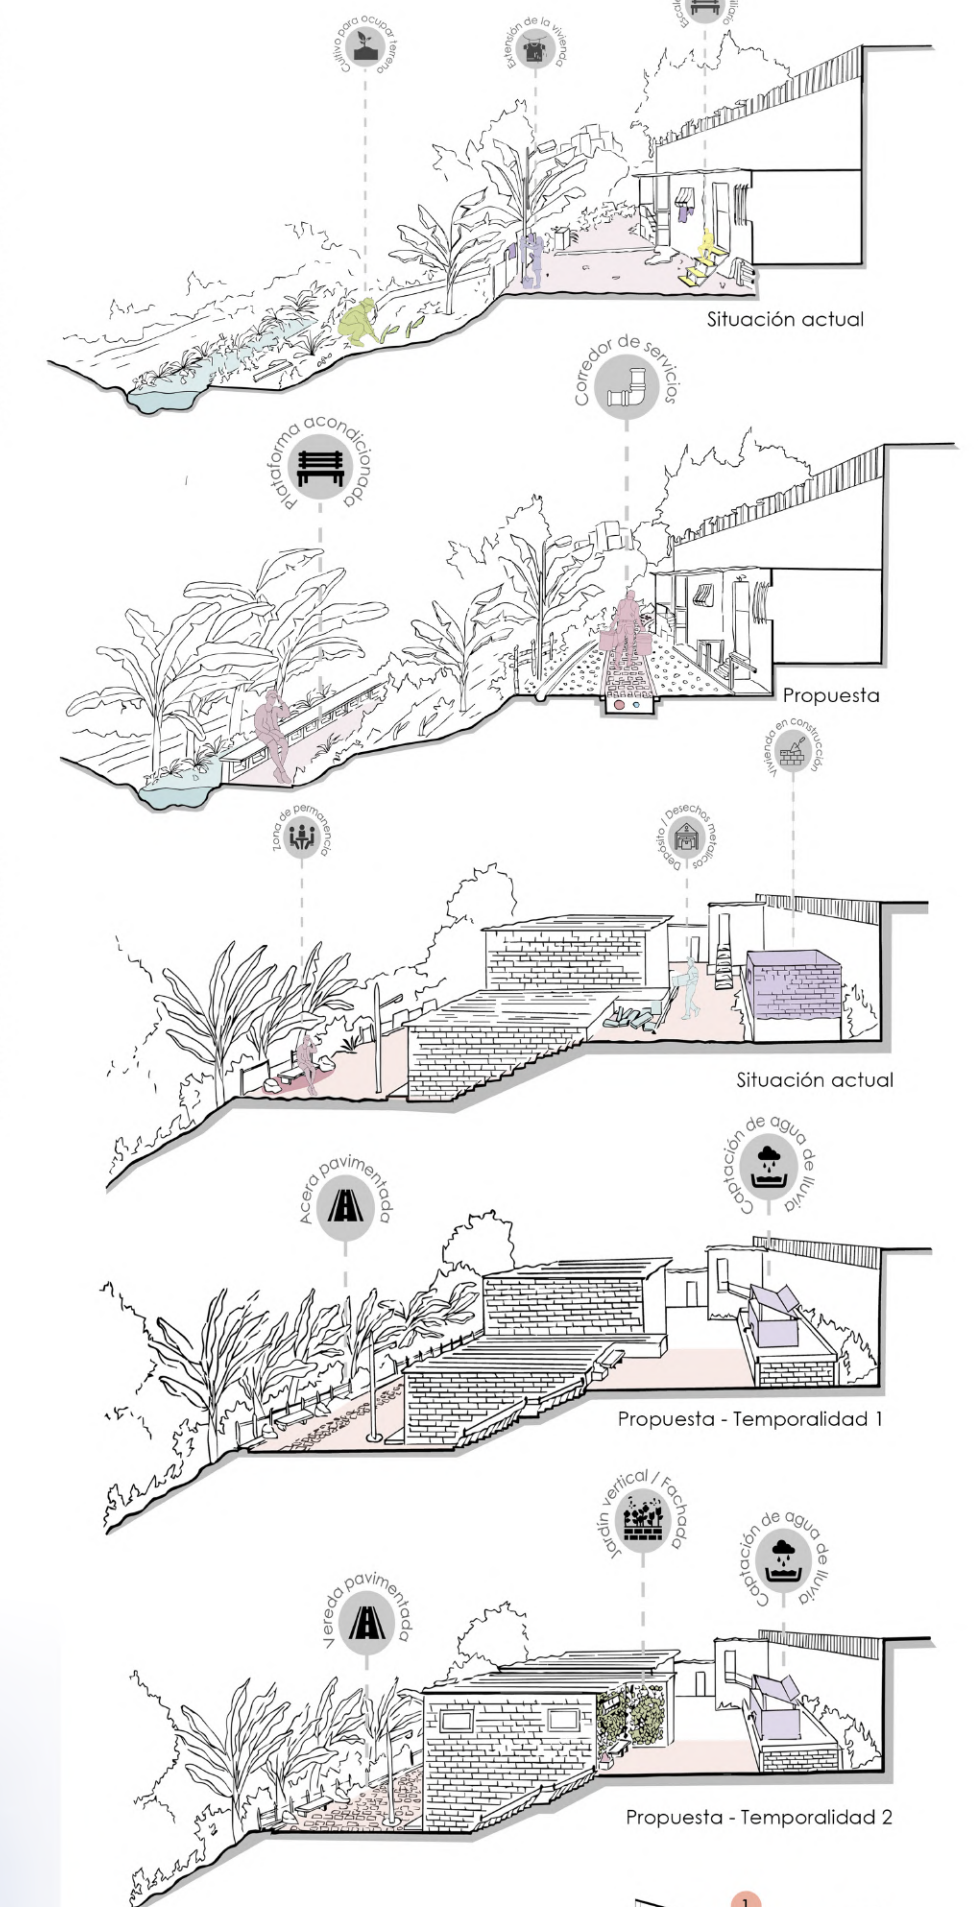

PATIO COMÚN



CATUCHE, HACIA UNA CULTURA COLECTIVA DEL AGUA

INSTANCIA ACADÉMICA: Escuela de Arquitectura Carlos Raúl Villanueva | Área de Estudios Urbanos

PROGRAMA: Análisis y Estrategias de Proyecto Urbano

AUTOR(ES): Andreina Bruzual + Paula Fandiño + Andrea Ponce + Daniela Rodríguez

TUTOR(A): Florinda Amaya + Miguel Feijoo